



12 WONINGEN IN ROZENWIJK TIELEN

AANPASSEN VAN 12 WONINGEN AAN HEDENDAAGSE NORMEN OP ARCHITECTONISCH EN TECHNISCH GEBIED

Opdrachtgevend bestuur :

De Ark
Campus Blairon | 2300 Turnhout

Bouwplaats : Rozenwijk | 2460 Kasterlee

Aanvang ontwerp : 2010

Kostprijs raming: 1.672.056,82 € excl. BTW



Ontwerpers :

Architectuur : Architecten Associatie Turnhout bvba
Omgevingswerken : Architecten Associatie Turnhout bvba



Programma/Visie :

Het project bestaat uit het aanpassen en uitbreiden van 12 woningen opgedeeld in 3 types (A1, A2 en B):

De bestaande woningen voldoen niet meer aan de hedendaagse normen op architectonisch en technisch gebied. Door zowel op gelijkvloers als verdieping een kleine uitbreiding te voorzien, wordt de woning sterk verruimd en praktischer qua indeling.

Type A1 en A2:

De woningen zijn van type 3/4 (3 slaapkamers voor 4 personen)

Type B:

De woningen zijn van type 4/5. (4 slaapkamers voor 5 personen)


Op het gelijkvloers wordt de keuken opengetrokken en vergroot, en wordt een ruime berging voorzien.

Op de verdieping worden 2 slaapkamers vergroot, de badkamer wordt ruimer, op de gang wordt een apart toilet voorzien en een grote kast en berging/cv.

Materialen :

De uitbreiding wordt uitgevoerd in een gekleurde gevelbekleding waardoor een contrast ontstaat tussen het sobere bestaande en het opvallende nieuwe deel.

De garage wordt uitgebreid en verbonden met de woning. Rond de garage wordt een nieuwe, donkere gevelsteen voorzien.

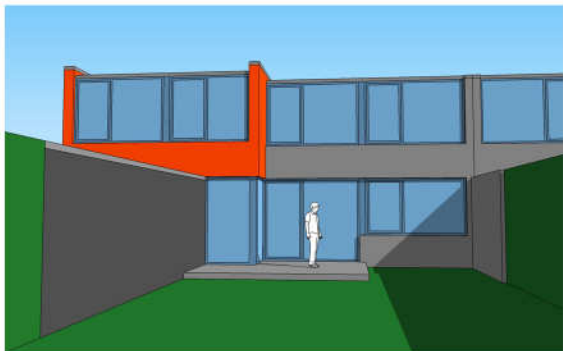


ARCHITECTEN ASSOCIATIE TURNHOUT

PATERSSTRAAT 95 | 2300 TURNHOUT | T 014 63 38 24 | E info@aatbvba.be



12 WONINGEN IN ROZENWIJK TIELEN

AANPASSEN VAN 12 WONINGEN AAN HEDENDAAGSE NORMEN OP ARCHITECTONISCH EN TECHNISCH GEBIED

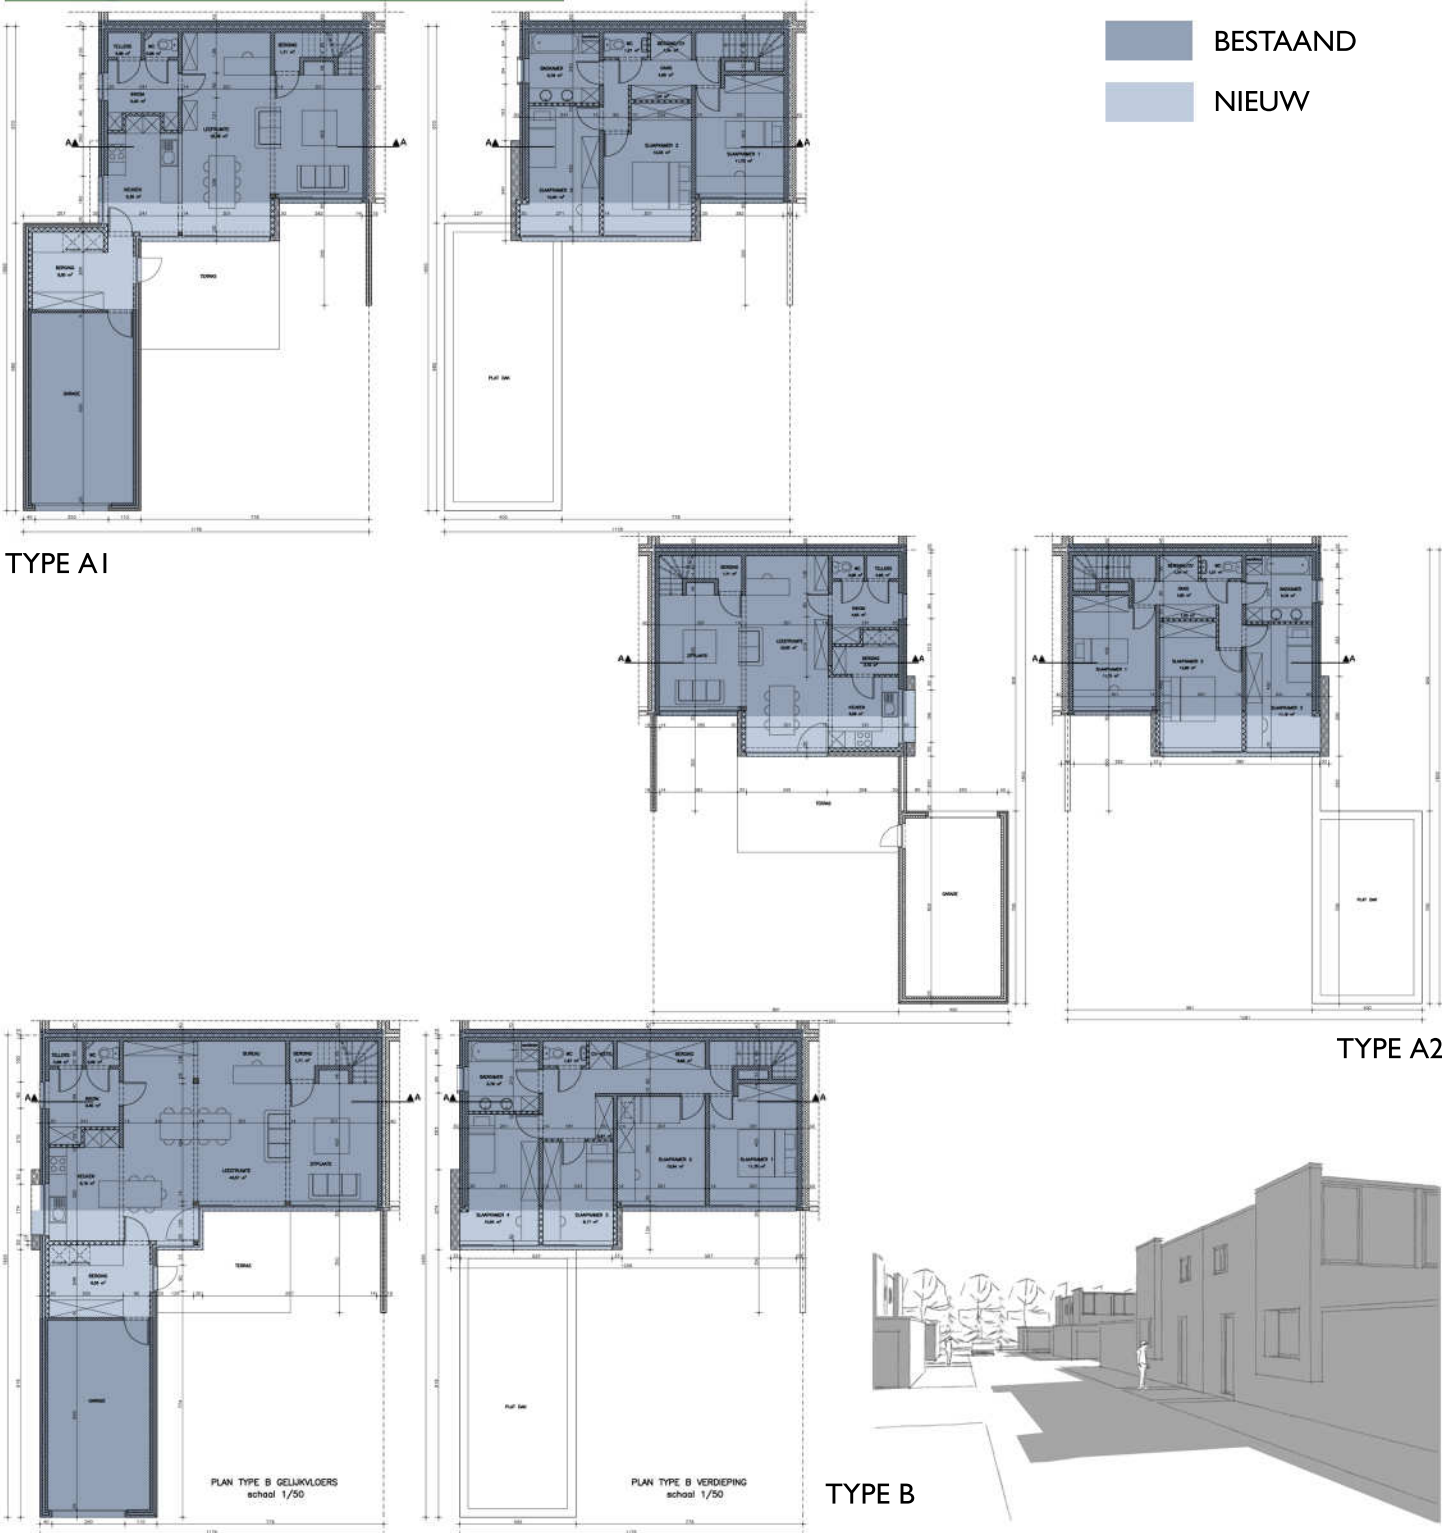

ARCHITECTEN ASSOCIATIE TURNHOUT

PATERSSTRAAT 95 | 2300 TURNHOUT | T 014 63 38 24 | E info@aatbvba.be