


RAADSHERENPARK TURNHOUT

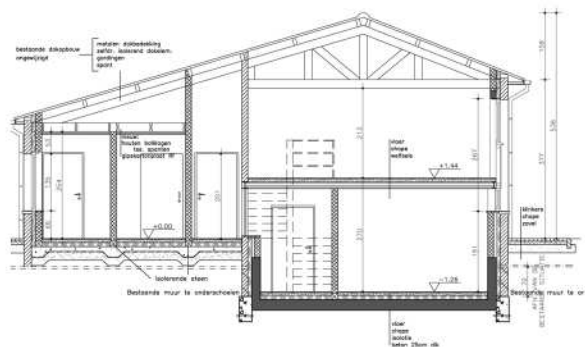

INSTANDHOUDINGSWERKEN GEBOUW "PARADIJS" MULTIFUNCTIONELE RUIMTE

Aanbestedende overheid :

vzw Raadsherenpark
Draaiboomstraat 6 | 2300 Turnhout

Bouwplaats : Raadsherenpark I | 2350
Vosselaar

Aanvang ontwerp : 2003

Aanvang der werken : 3 november 2008

Ingebruikname : november 2010

Uitvoeringstermijn : uitvoeringstermijn
niet gespecificeerd omwille van deelname aan
"proeftuinproject" van de Vlaamse Overheid.

Kostprijs raming: 106.824,00 Euro excl btw

Materialen :

Binnen :

Vloeren :

- Speelzaal, hoofdinkom + gang, keuken en
berging: gepolierde betonvloer zwart, ver-
zaagd in tegels 120 x 120

- Overige ruimten: keramische tegels

Verlaagde plafonds:

- sanitair, cv-lokaal, berging en achterinkom

Buiten :

Gevelsteen: schilderwerk okergeel

Plint onder gevelsteen: geschilderd zwart

Dakbedekking hellend dak: metaal

Buitenschrijnwerk : hout; wit geschilderd

Dorpels : blauwe hardsteen

Regenwaterafvoerbuizen : zink

Hanggoten: zink

Ontwerpers :

Architectuur :

Architecten Associatie Turnhout bvba

Stabiliteit:

Studiebureau Van hoorickx bvba

Technieken :


Studiebureau Herelixka nv

Omgevingswerken :

Architecten Associatie Turnhout bvba

Programma :

Het project wordt in eigen beheer uitgevoerd en is tevens geselecteerd als "proeftuinproject" van de Vlaamse Overheid. Hierdoor gebeurt de uitvoering door leerlingen. De leerlingen worden weggetrokken uit hun beschermde schoolomgeving en worden in de echte praktijk gezet. Teseamen met een ervaren aannemer brengen zij de werken tot een goed einde.

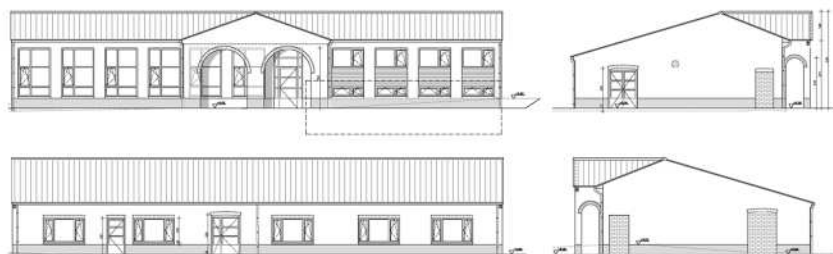

Gelijkvloers:

Niveau +0.00:

Hoofd- en achterinkom, grote speelzaal (polyvalente ruimte) met
keuken, sanitair dames - heren - mindervaliden, cv-lokaal, berging,
traphal

Niveau -1.26:

2 vergaderlokalen, deeltje gang, berging

Verdieping niveau +1.44 (boven vergaderlokalen, deeltje gang en
berging):

Polyvalente zaal

Verdieping niveau +2.77:


Bergingen onderdak.




ARCHITECTEN ASSOCIATIE TURNHOUT

PATERSSTRAAT 95 | 2300 TURNHOUT | T 014 63 38 24 | E info@aatbvba.be



RAADSHERPARK TURNHOUT

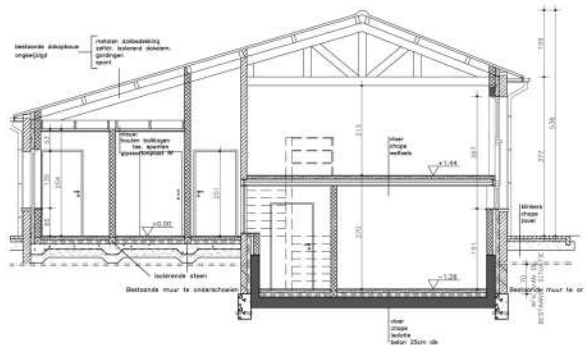

INSTANDHOUDINGSWERKEN GEBOUW "PARADIJS"
MULTIFUNCTIONELE RUIMTE

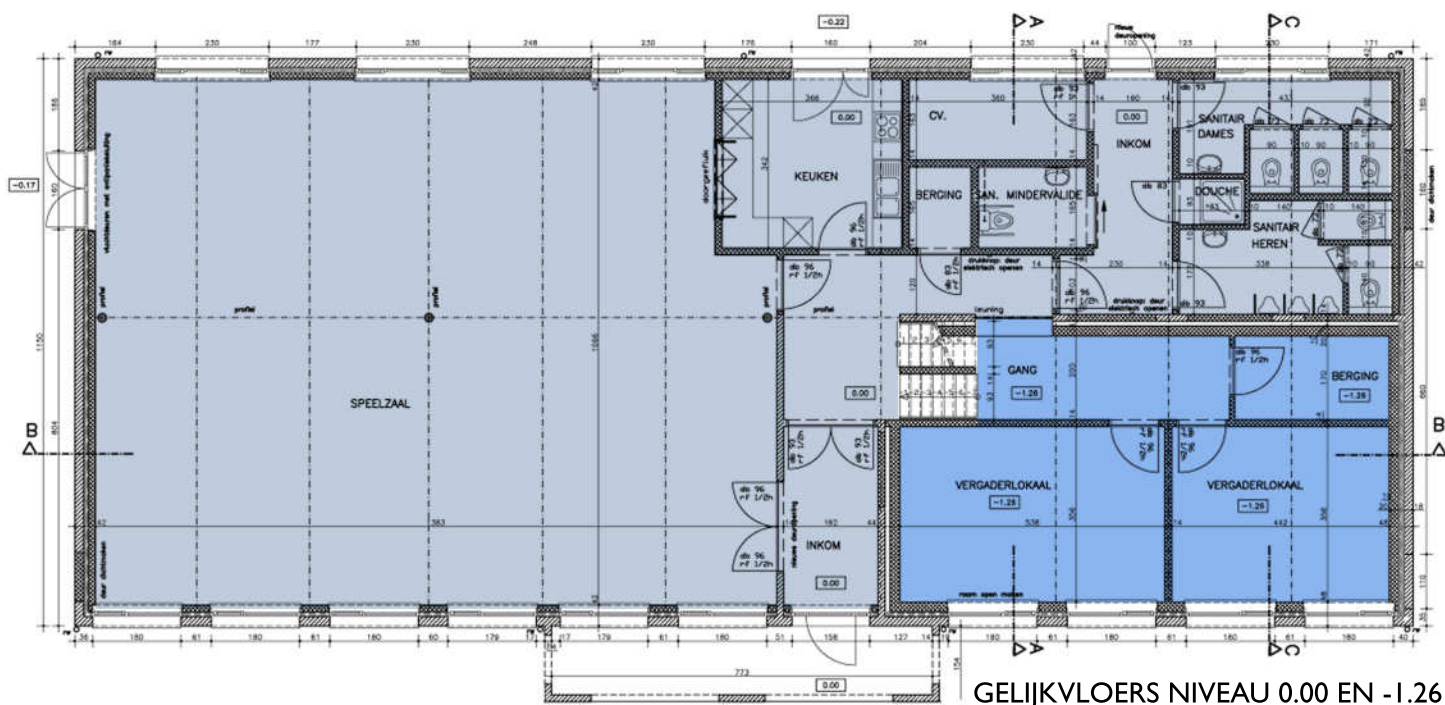

GELIJKVLOERS NIVEAU 0.00 EN -1.26

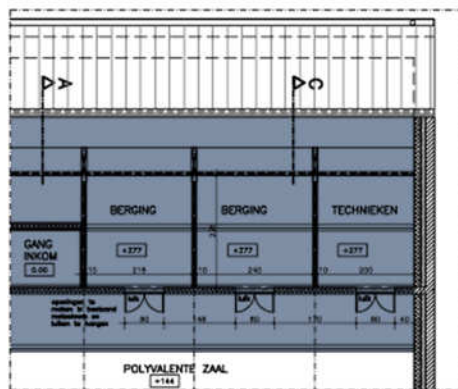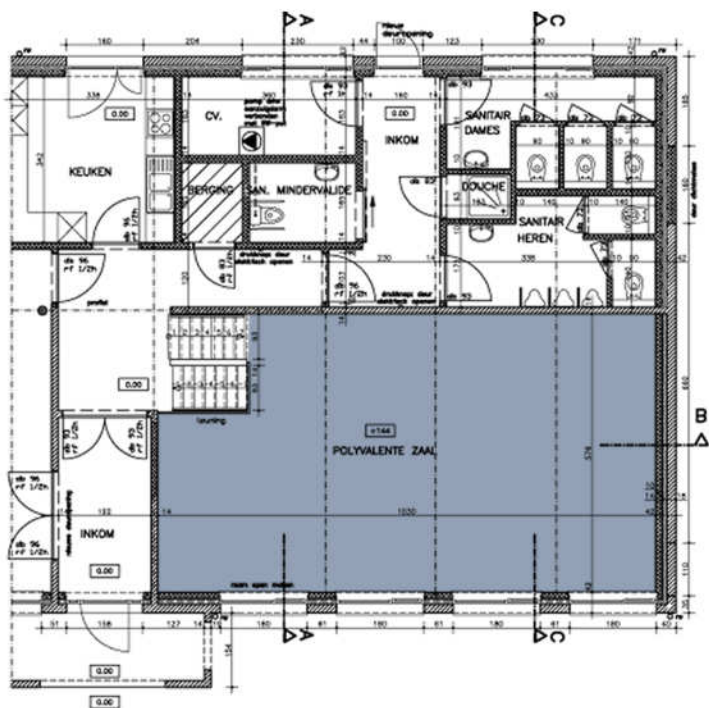

VERDIEPING NIVEAU +2.77

VERDIEPING NIVEAU +1.44



ARCHITECTEN ASSOCIATIE TURNHOUT

PATERSSTRAAT 95 | 2300 TURNHOUT | T 014 63 38 24 | E info@aatbvba.be